COMUNE DI COLLEPASSO

PROVINCIA DI LECCE

Settore IV - LL.PP.

REPERTORIO DEL FABBISOGNO REGIONALE DI EDILIZIA SCOLASTICA (A.D. N. 238 DEL 13/09/2023)

PROGETTO DEGLI ARREDI PRESSO LA SCUOLA DELL'INFANZIA SITA IN VIA BENEDETTO CROCE

CUP: J34D25002250002


PROGETTO ESECUTIVO

Importo: € 236.000,00




PROGETTAZIONE:	U.T.Comune di Collepasso - Arch. Paola RIA
PROGETTO ARCHITETTONICO ED IMPIANTISTICO VANO CUCINA	
TAV. 03	SCALA: **1 : 50**
	DATA: **MAGGIO 2026**


VANI CUCINA E DISPENSA - **PROGETTO ARCHITETTONICO**

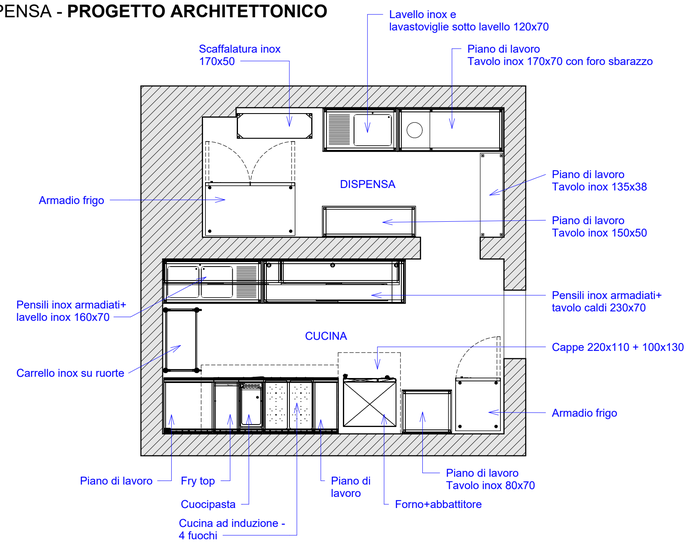


PROGETTO IMPIANTO IDRICO

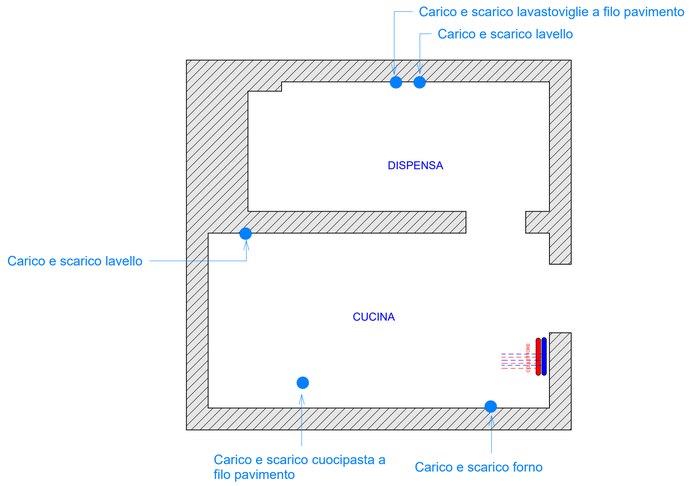

PROGETTO IMPIANTO ELETTRICO

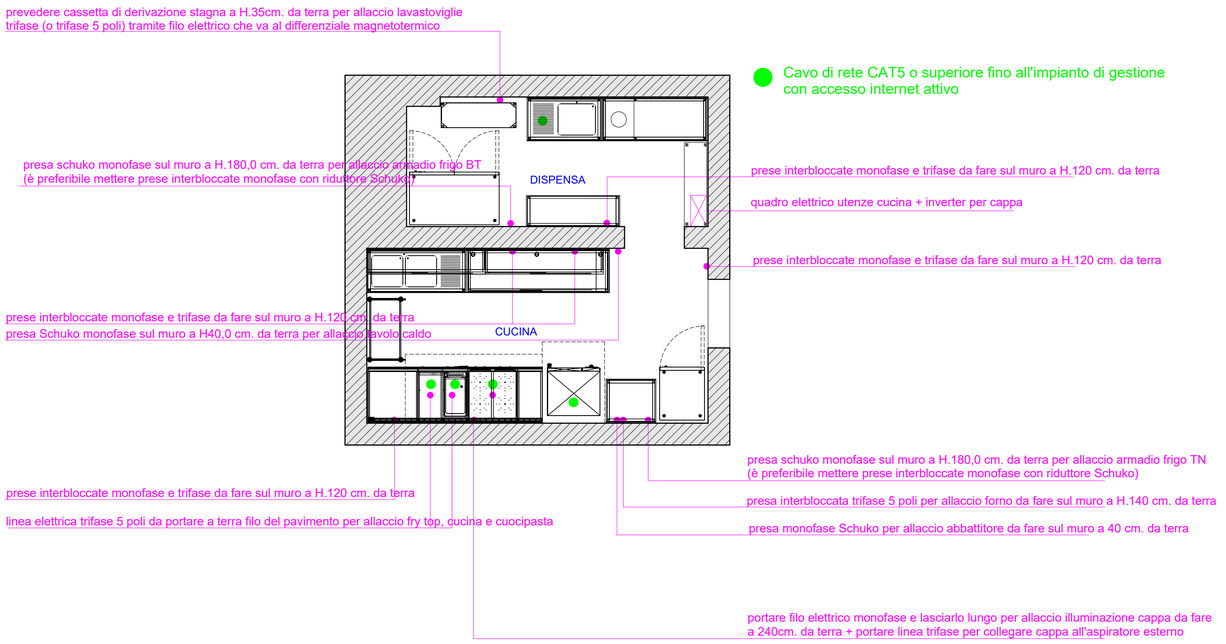

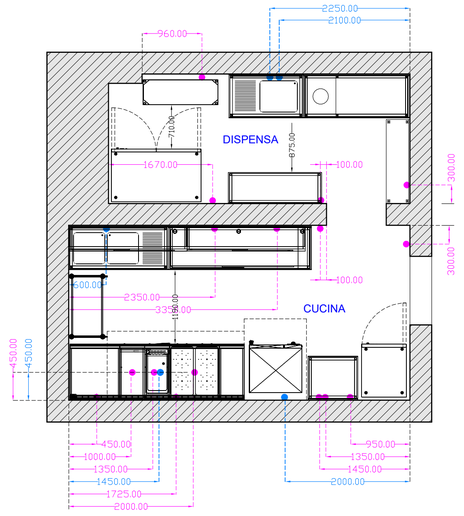

LINEA IDRICA

LINEA ELETTRICA

POSIZIONAMENTO CAPPE ASPIRANTI

PIANO COPERTURA

