COMUNE DI COLLEPASSO

PROVINCIA DI LECCE

Settore IV - LL.PP.

REPERTORIO DEL FABBISOGNO REGIONALE DI EDILIZIA SCOLASTICA (A.D. N. 238 DEL 13/09/2023)

PROGETTO DEGLI ARREDI PRESSO LA SCUOLA DELL'INFANZIA SITA IN VIA BENEDETTO CROCE

CUP: J34D25002250002

PROGETTO ESECUTIVO


Importo: € 236.000,00



PROGETTAZIONE:	U.T.Comune di Collepasso - Arch. Paola RIA

STATO DI FATTO E DOCUMENTAZIONE FOTOGRAFICA


TAV. 02	SCALA:	**Come indicato**
	DATA:	**MAGGIO 2026**

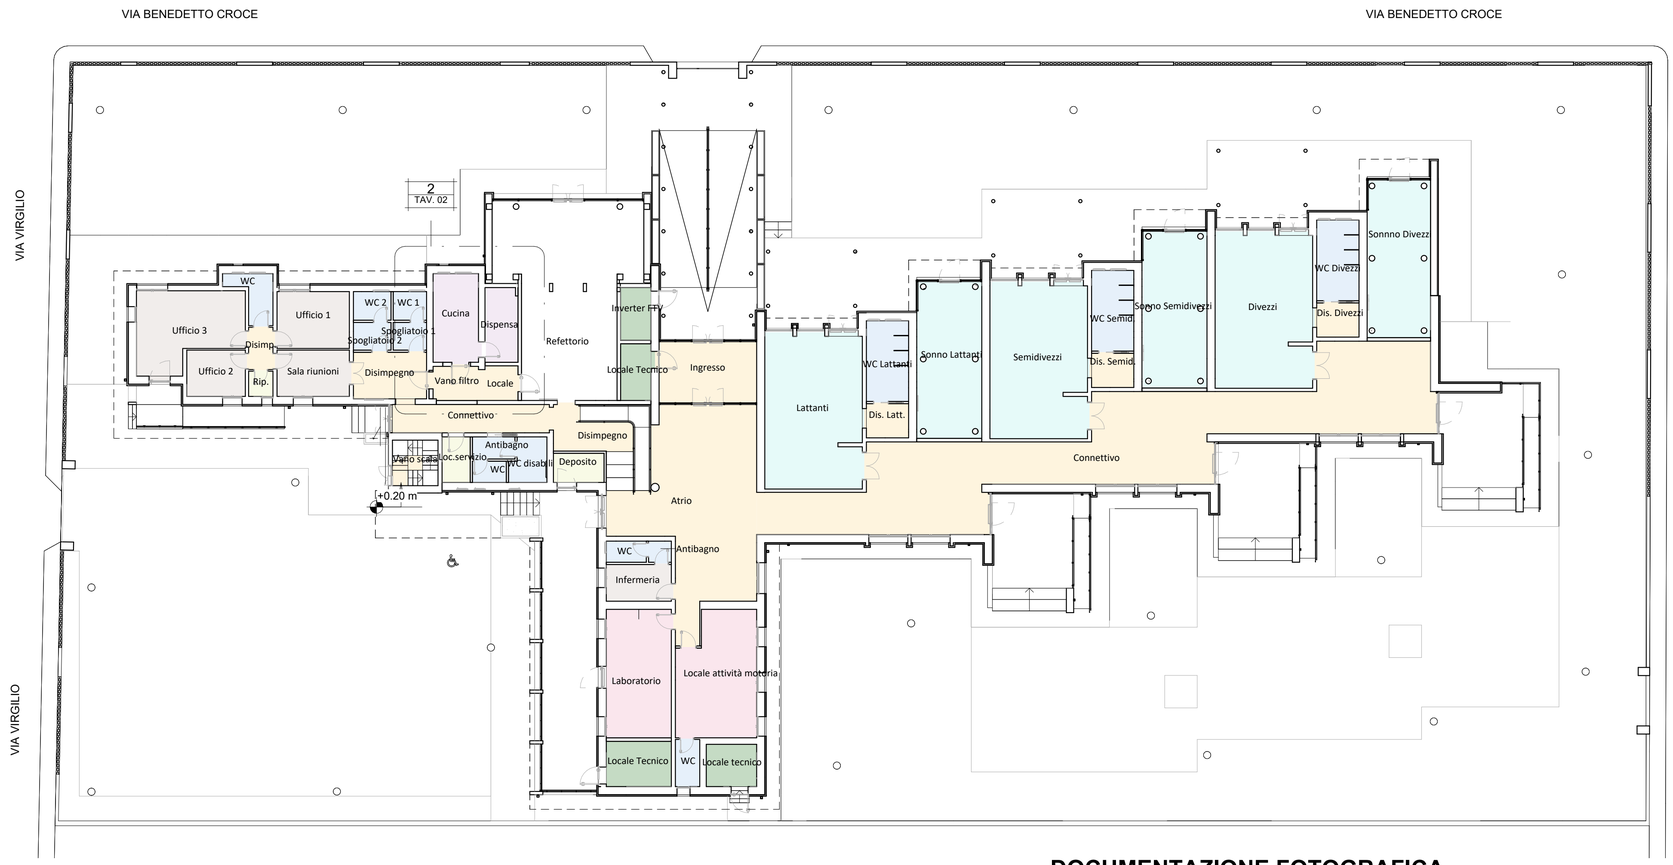

LEGENDA VANI


- 1-Distribuzione
- 2-Aule
- 3-Laboratori
- 4-Servizi igienici
- 5-Cucina e mensa
- 6-Locali tecnici
- 7-Locali di servizio
- 8-Uffici

1	Pianta piano terra - Destinazioni d'uso
TAV. 02	1 : 200

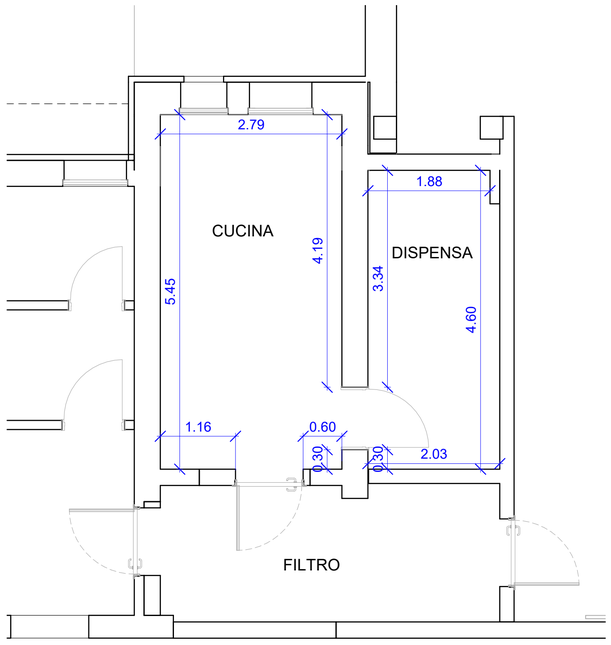


2	VANO CUCINA
TAV. 02	1 : 50

DOCUMENTAZIONE FOTOGRAFICA

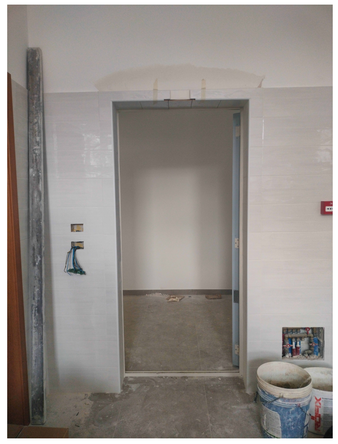




VANO CUCINA

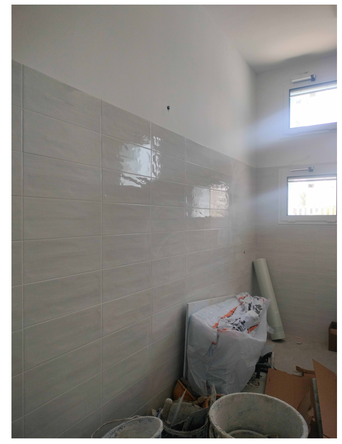



VANO CUCINA

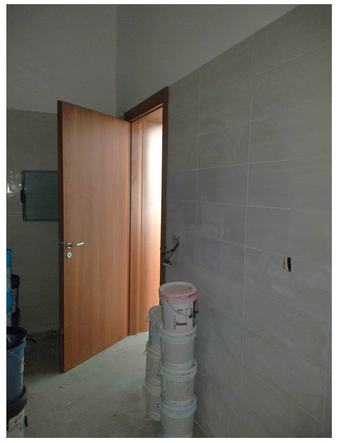



VANO DISPENSA