PROVINCIA DI LECCE
CITTÀ DI COLLEPASSO

Progetto di valorizzazione e risanamento conservativo della *Cappella della Santissima Trinità*, detta anche *dello Spirito Santo*.
Importo progetto €360.000,00.
CUP: J39d24000430004

REGIONE PUGLIA

Progetto esecutivo architettonico




COMMITTENTE:
Comune di Collepasso (LE)
Il Dirigente

IL PROGETTISTA E DIRETTORE DEI LAVORI:
Arch. Ada Toni
Coordinatore della sicurezza:
Arch. Roberto Rosati


R.U.P.:
Arch. Paola Ria

Otranto - Maggio 2026


TAV. 8 - RILIEVO MATERICO, DEL DEGRADO E PROGETTO DELLA RECINZIONE 1:25

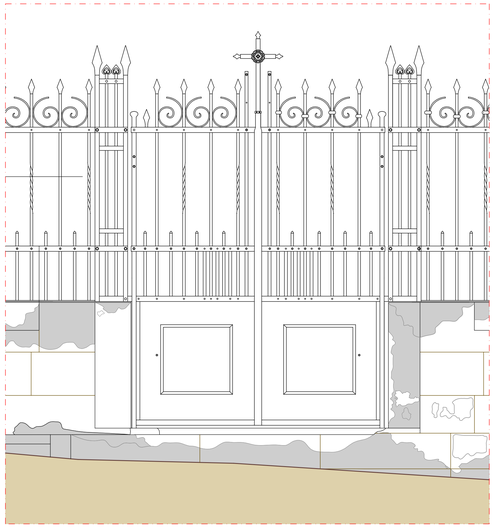


Particolare del cancello d'ingresso 1_10

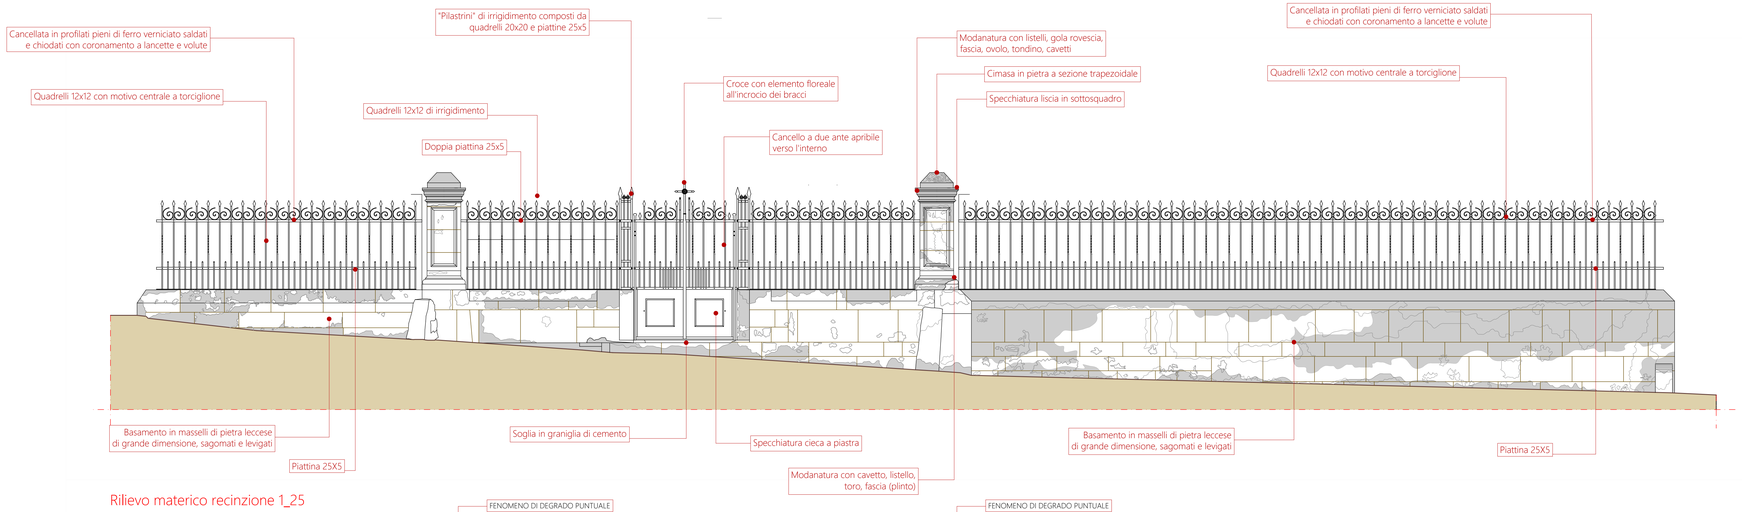

Rilievo materico recinzione 1_25

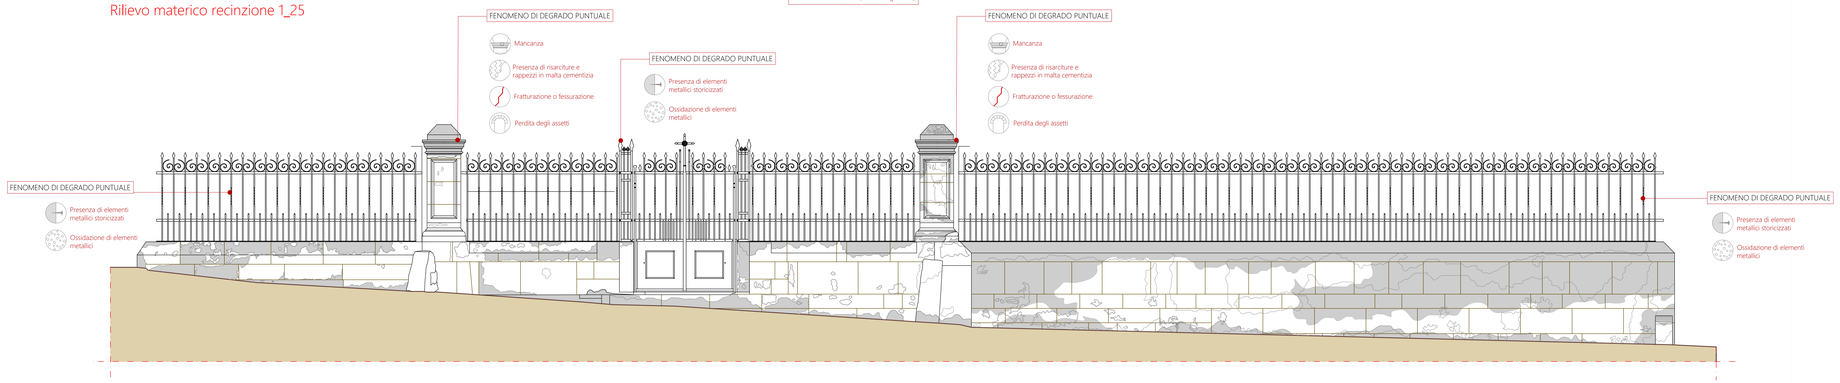

Rilievo del degrado recinzione 1_25

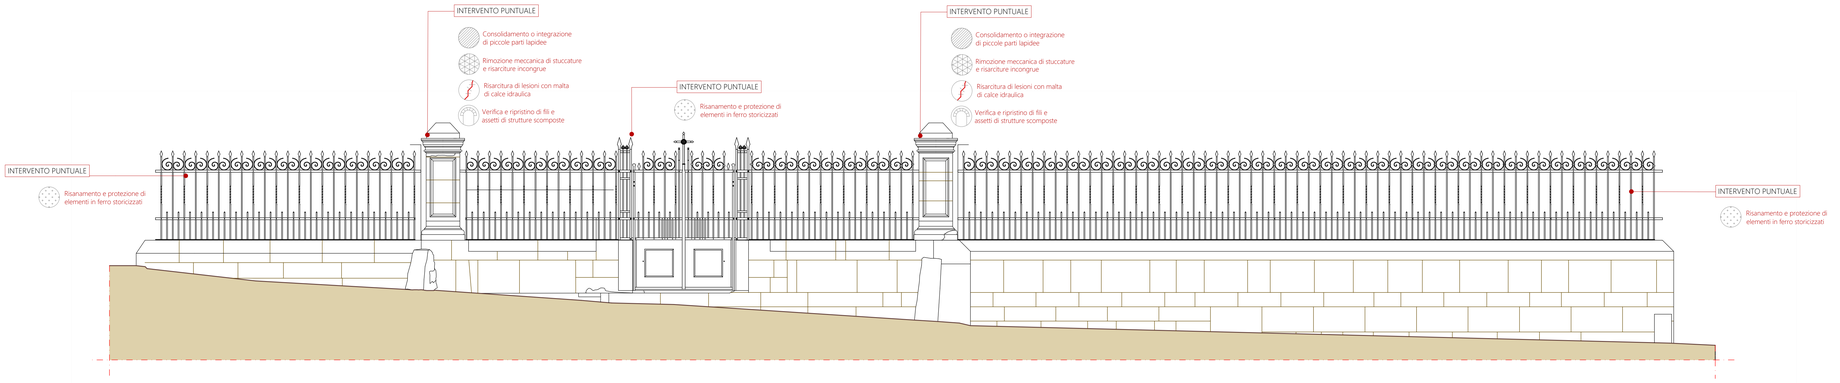

Progetto recinzione 1_25